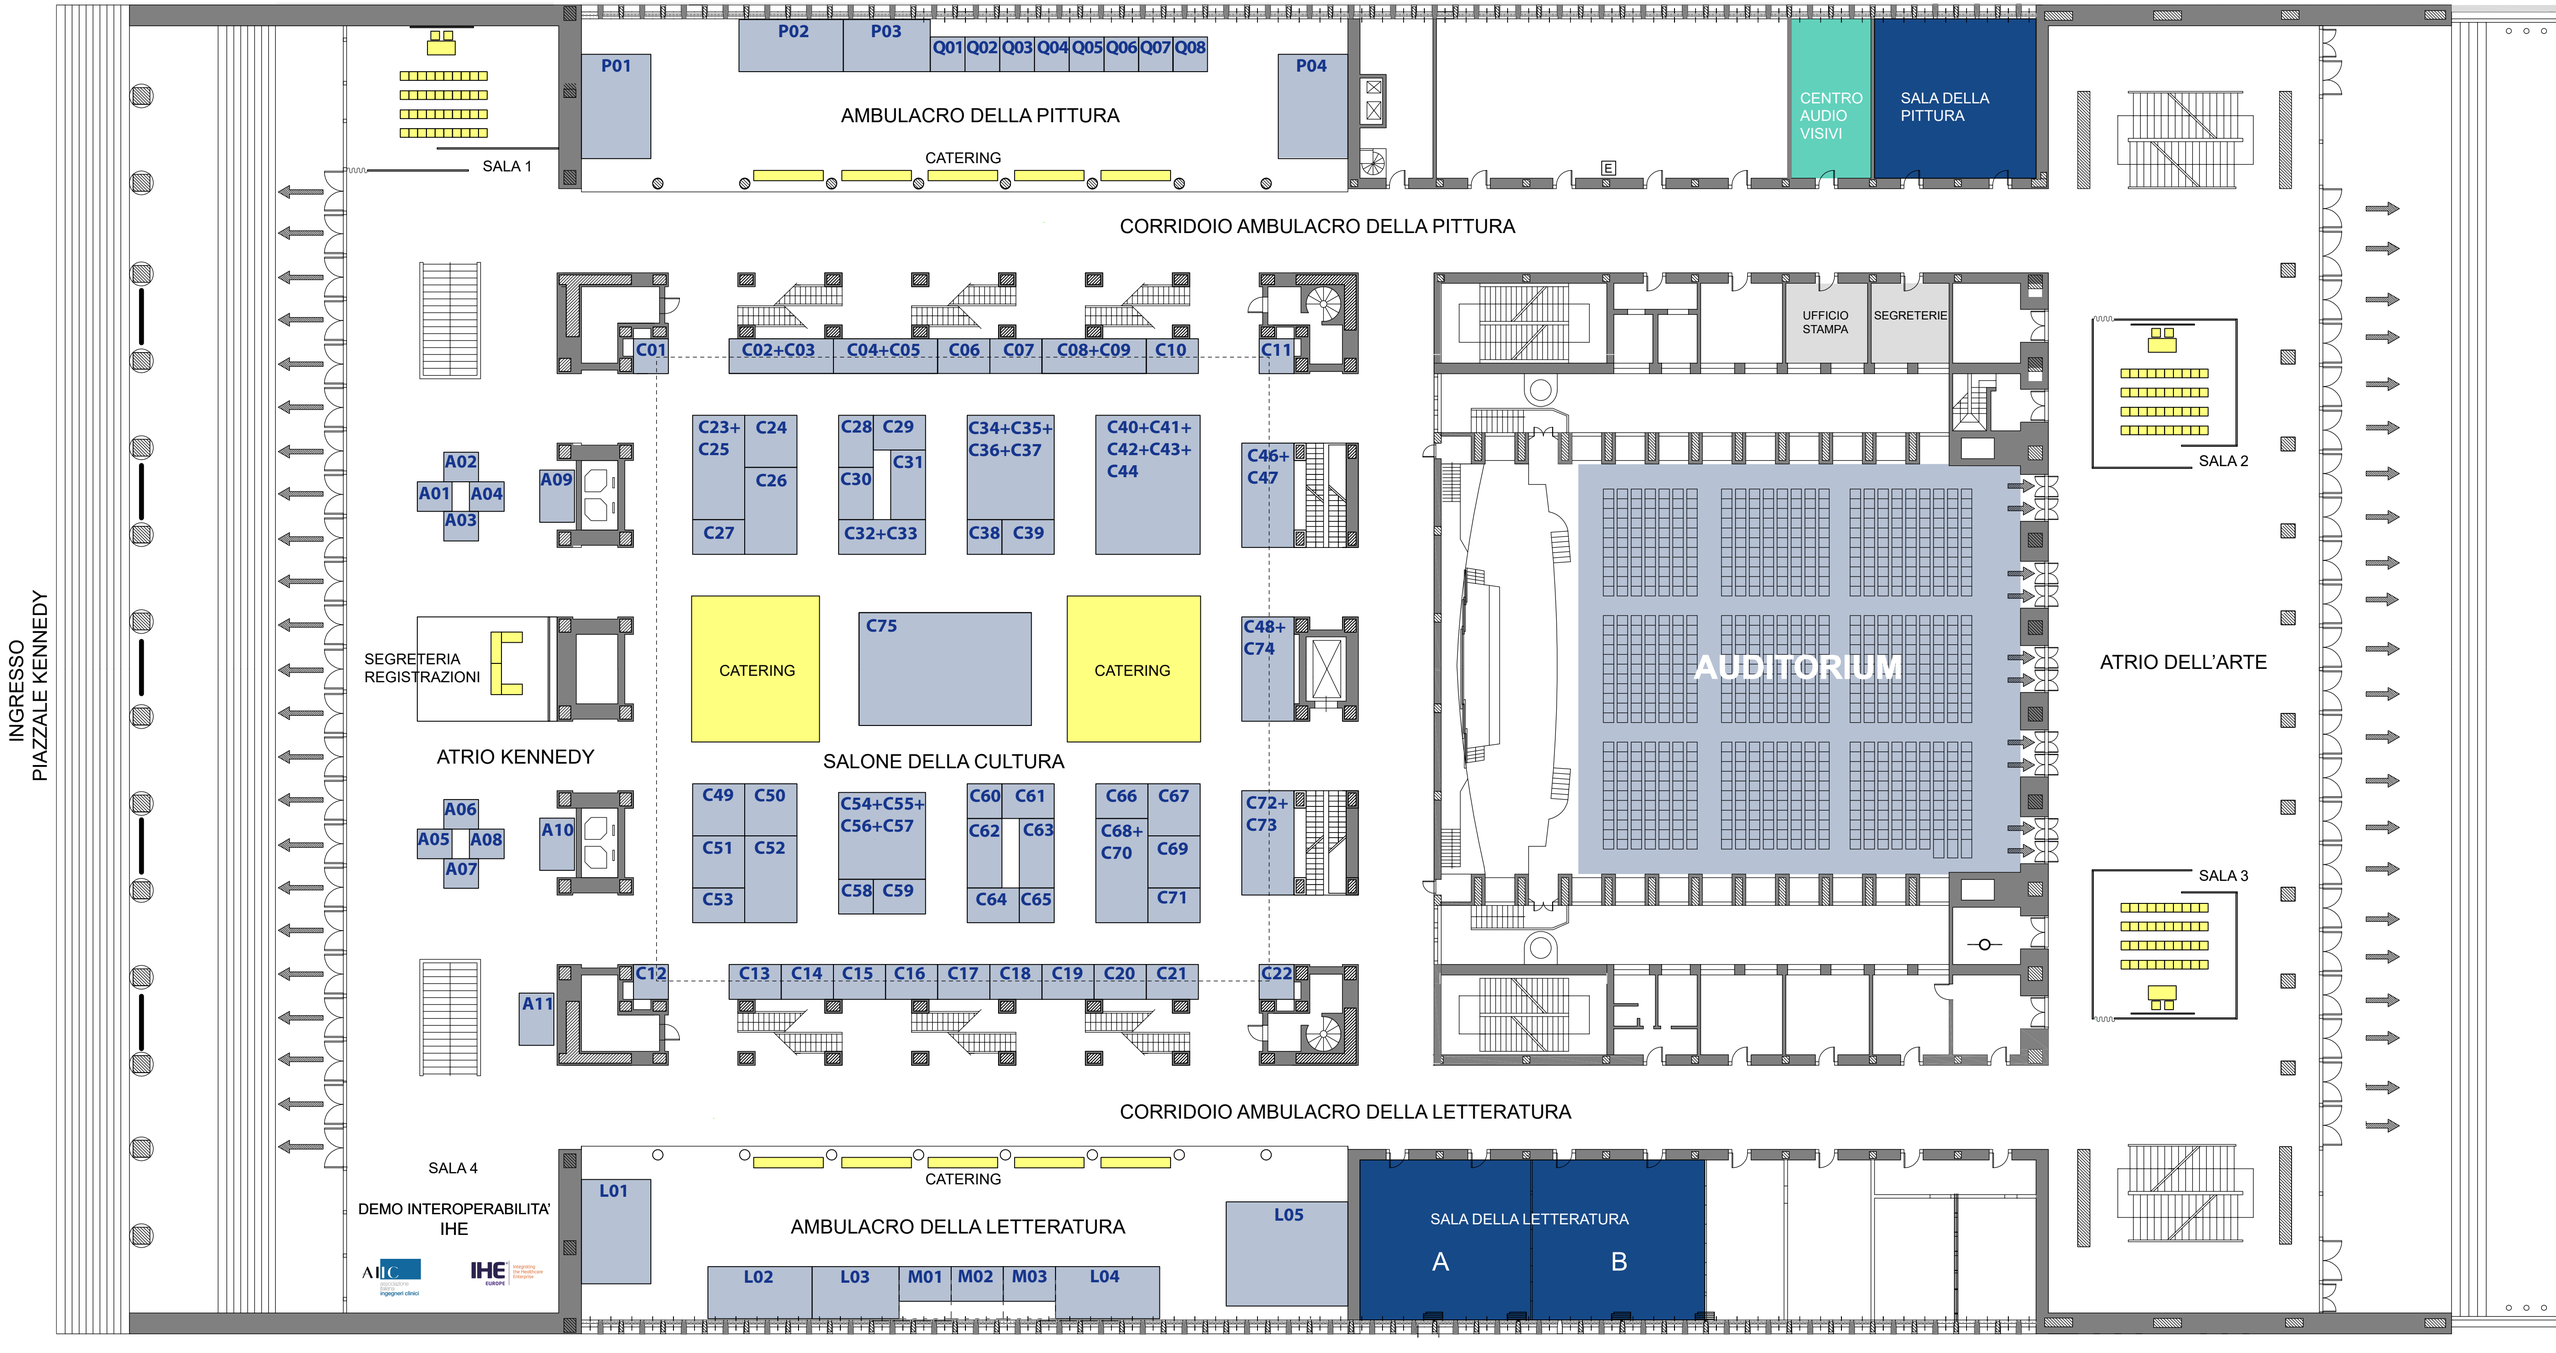
INGRESSO
PIAZZALE KENNEDY
SALA 1
P01
P02
P03
Q01 Q02 Q03 Q04 Q05 Q06 Q07 Q08
P04
AMBULACRO DELLA PITTURA
CATERING
CENTRO AUDIO VISIVI
SALA DELLA PITTURA
CORRIDOIO AMBULACRO DELLA PITTURA
C01
C02+C03
C04+C05
C06
C07
C08+C09
C10
C11
UFFICIO STAMPA
SEGRETERIE
A02
A01
A04
A03
A09
C23+ C25
C24
C26
C27
C28
C29
C30
C31
C32+C33
C34+C35+ C36+C37
C38
C39
C40+C41+ C42+C43+ C44
C46+ C47
SALA 2
SEGRETERIA REGISTRAZIONI
CATERING
C75
CATERING
C48+ C74
AUDITORIUM
ATRIO DELL'ARTE
ATRIO KENNEDY
SALONE DELLA CULTURA
A06
A05
A08
A07
A10
C49
C50
C51
C52
C53
C54+C55+ C56+C57
C58
C59
C60
C61
C62
C63
C64
C65
C66
C67
C68+ C70
C69
C71
C72+ C73
SALA 3
C12
C13
C14
C15
C16
C17
C18
C19
C20
C21
C22
A11
CORRIDOIO AMBULACRO DELLA LETTERATURA
SALA 4
DEMO INTEROPERABILITA' IHE
CATERING
L01
AMBULACRO DELLA LETTERATURA
L05
SALA DELLA LETTERATURA
A
B
L02
L03
M01
M02
M03
L04