


**LEGENDA PIANO 0**

- SALE LAVORI
- AREA ESPOSITIVA
- WC
- COMPARTIMENTAZIONE

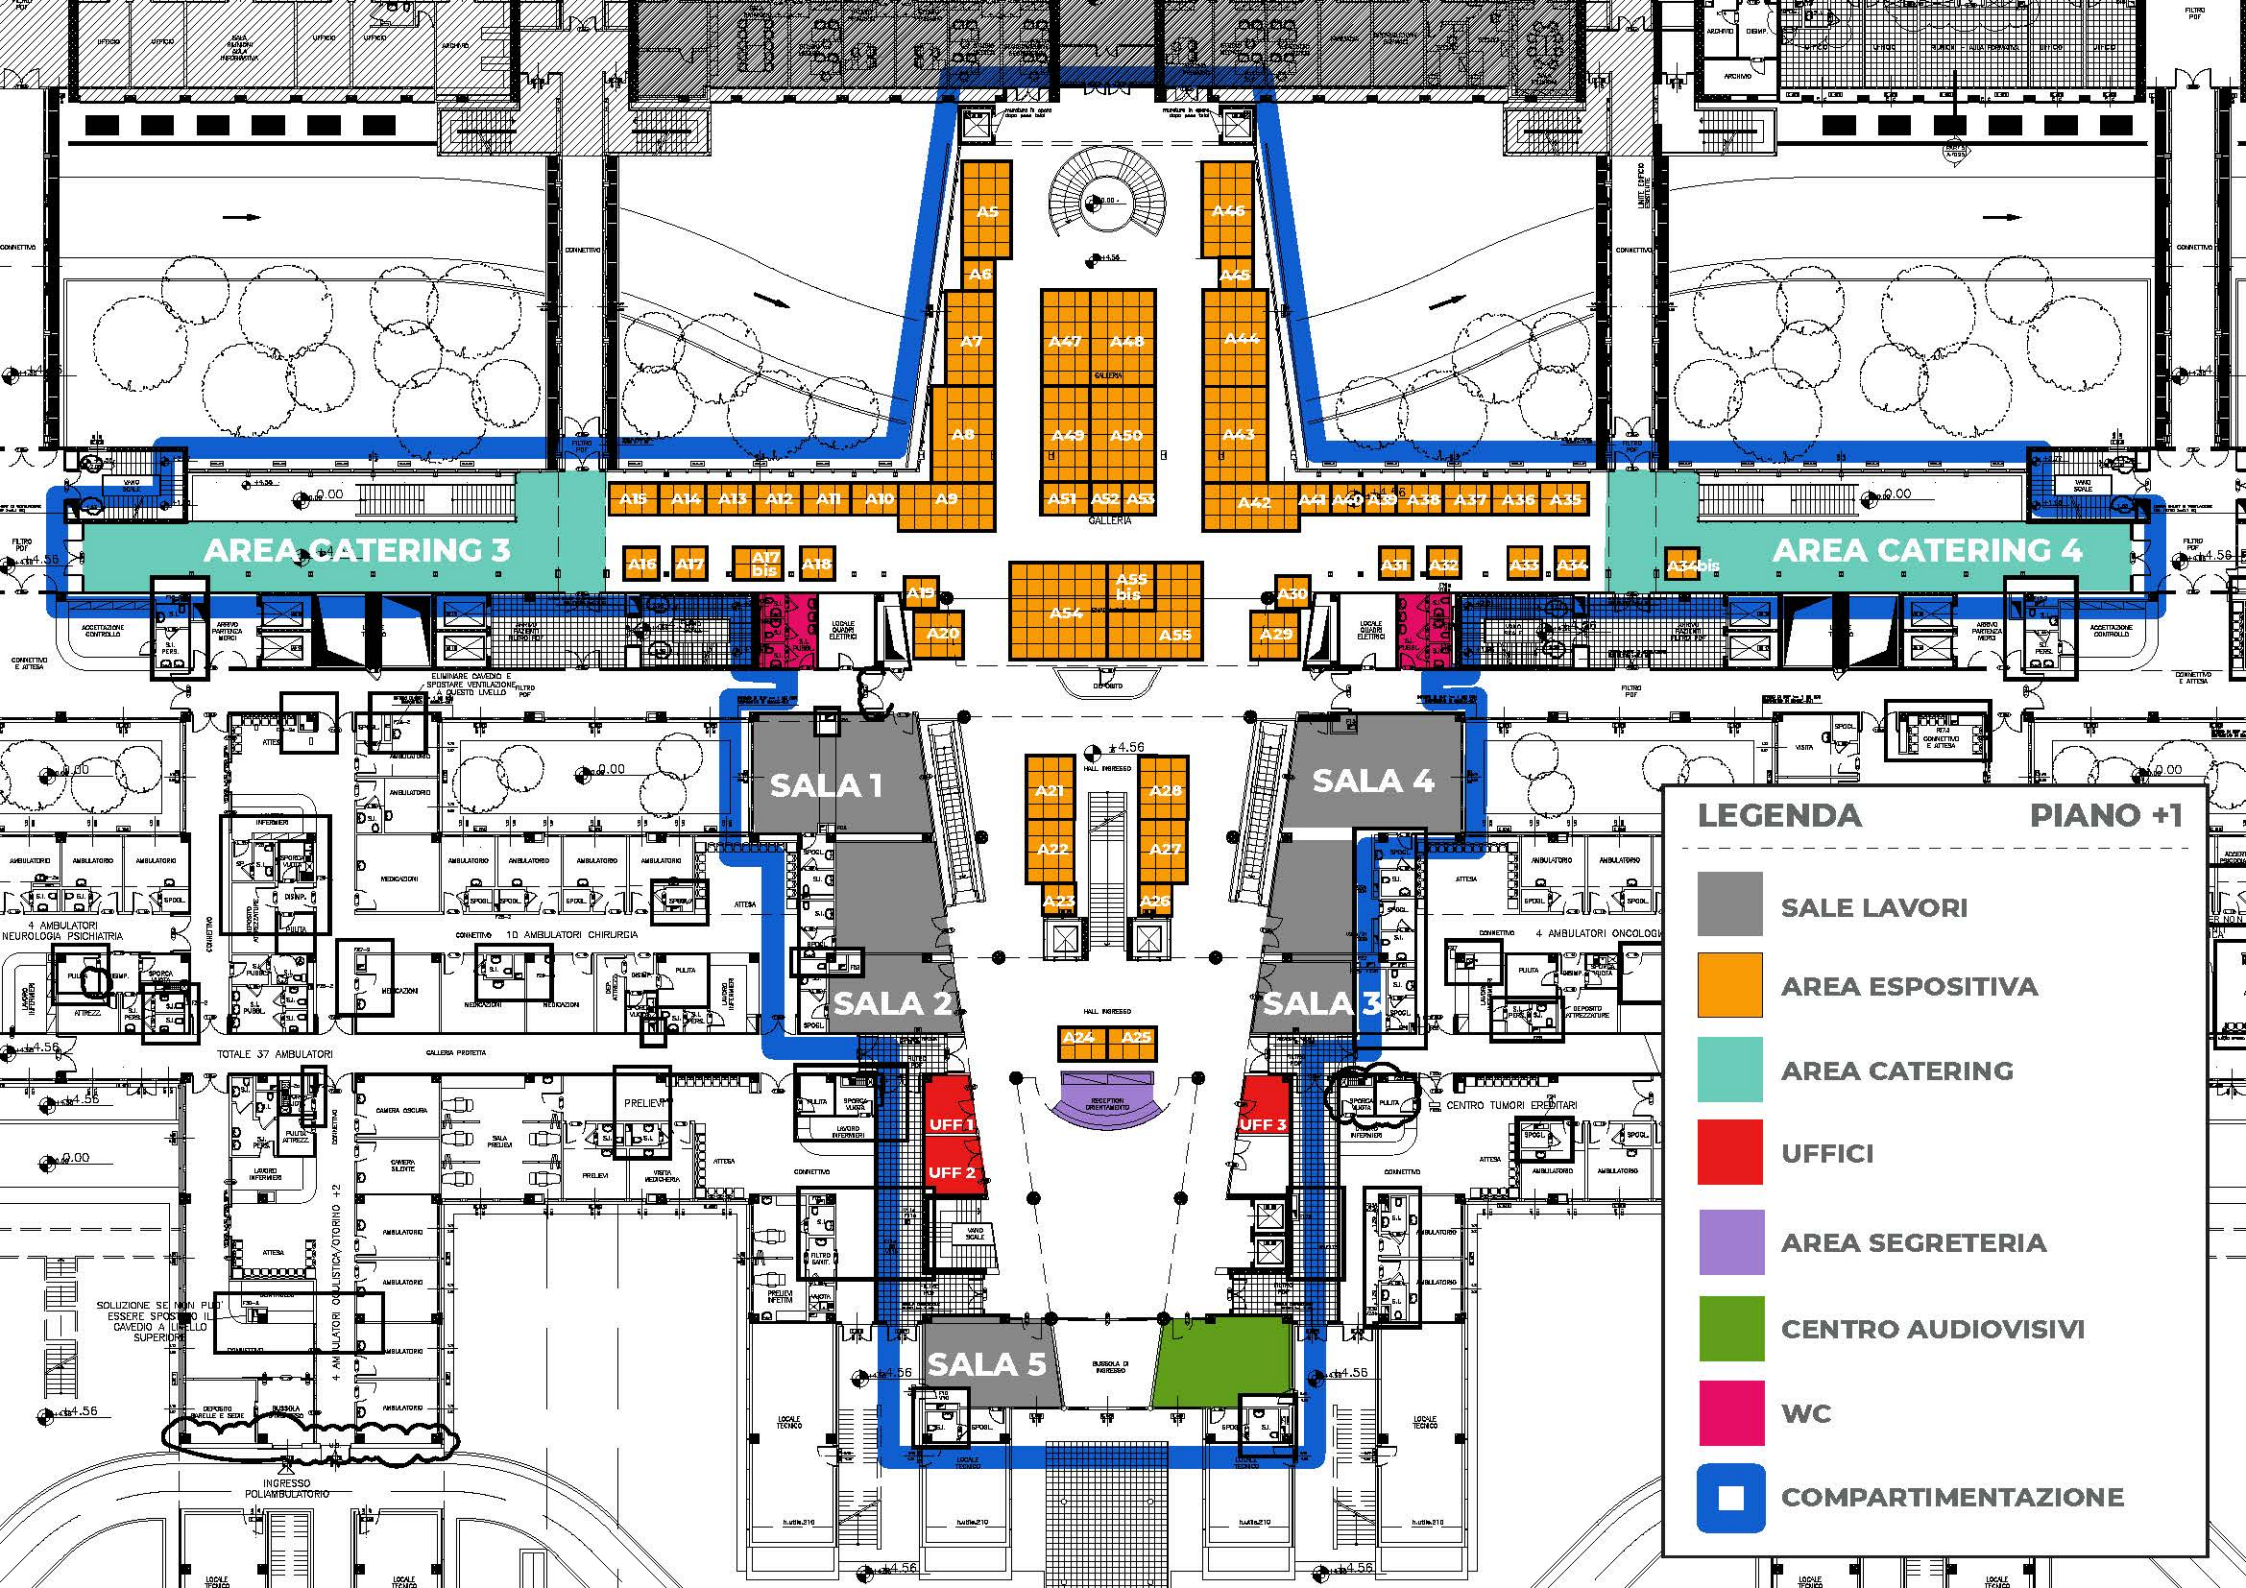

**LEGENDA** **PIANO +1**

- SALE LAVORI
- AREA ESPOSITIVA
- AREA CATERING
- UFFICI
- AREA SEGRETERIA
- CENTRO AUDIOVISIVI
- WC
- COMPARTIMENTAZIONE

**SALA 1**

**SALA 2**

**SALA 4**

**SALA 3**

**SALA 5**

**AREA CATERING 3**

**AREA CATERING 4**

A5  
A6  
A7  
A8

A47  
A48  
A49  
A50  
A51  
A52  
A53  
GALLERIA

A46  
A45  
A44  
A43  
A42  
A41  
A40  
A39  
A38  
A37  
A36  
A35

A15  
A14  
A13  
A12  
A11  
A10  
A9  
A16  
A17  
A17 bis  
A18

A54  
A55  
A55 bis

A31  
A32  
A33  
A34

A34 bis

A21  
A22  
A23  
A28  
A27  
A26

A24  
A25

UFF 1  
UFF 2

UFF 3

TOTALE 37 AMBULATORI


GALLERIA PEDIATRA

4 AMBULATORI COLISTICA/ORTODONCO +2

CENTRO TUMORI EREDITARI

SOLUZIONE SEI MANI PIU' ESSERE SPEDITO IL CAVEDIO A LIVELLO SUPERIORE

INGRESSO POLIAMBULATORIO

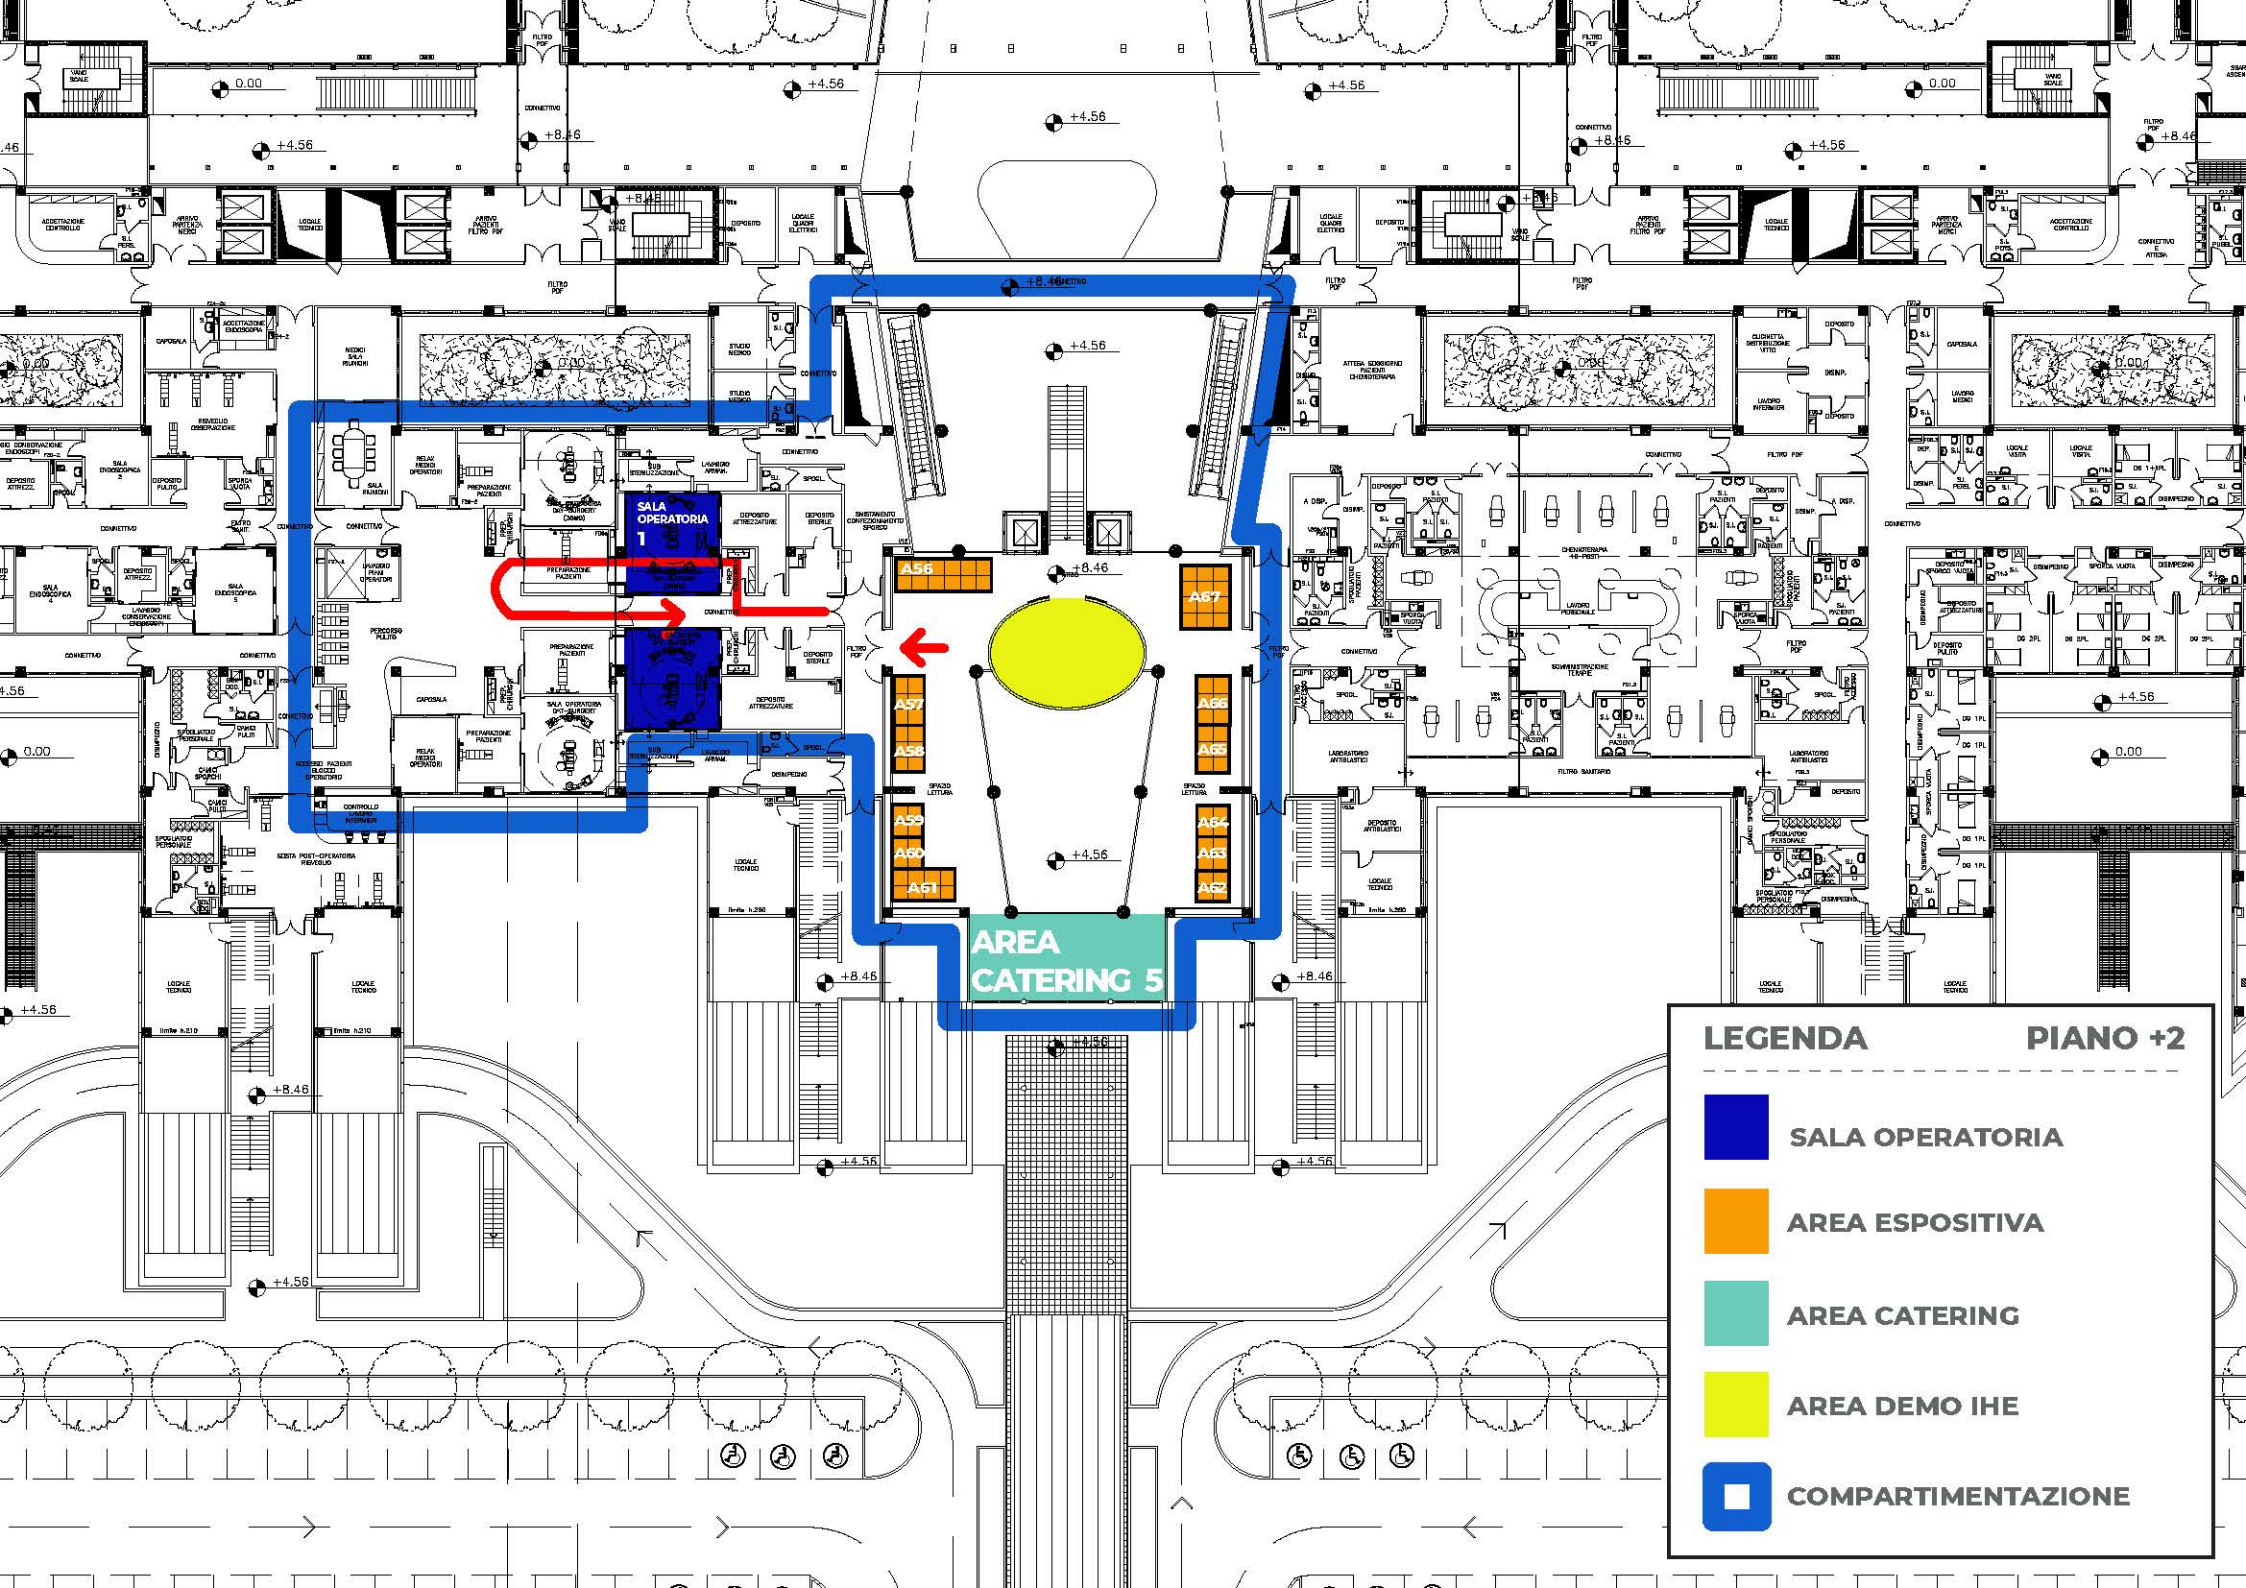

**LEGENDA** **PIANO +2**

---

- SALA OPERATORIA**
- AREA ESPOSITIVA**
- AREA CATERING**
- AREA DEMO IHE**
- COMPARTIMENTAZIONE**